

最終処分場対策工事の工法のお知らせ


最終処分場対策工事の工法を下記のとおり計画しておりますのでお知らせします。

【計画】

- ① 最終処分場の遮水シート（5段）を全て撤去する。
- ② 雨水の滞水が懸念されるため、下1～2段は新規土にて埋め戻します。※雨水の滞水は今後ありません。
- ③ 3～5段目は法面の安定を図るため、張り付け盛土を行い緩傾斜法面に仕上げます。
- ④ 仕上げた法面は種子散布を行い、緑化保護を行います。
- ⑤ 各法面小段には排水側溝を設置し、雨水等の排水を行います。

【工事概要】

全体盛土高	25	m
改修面積	10,783	m ²
盛土量	57,200	m ³

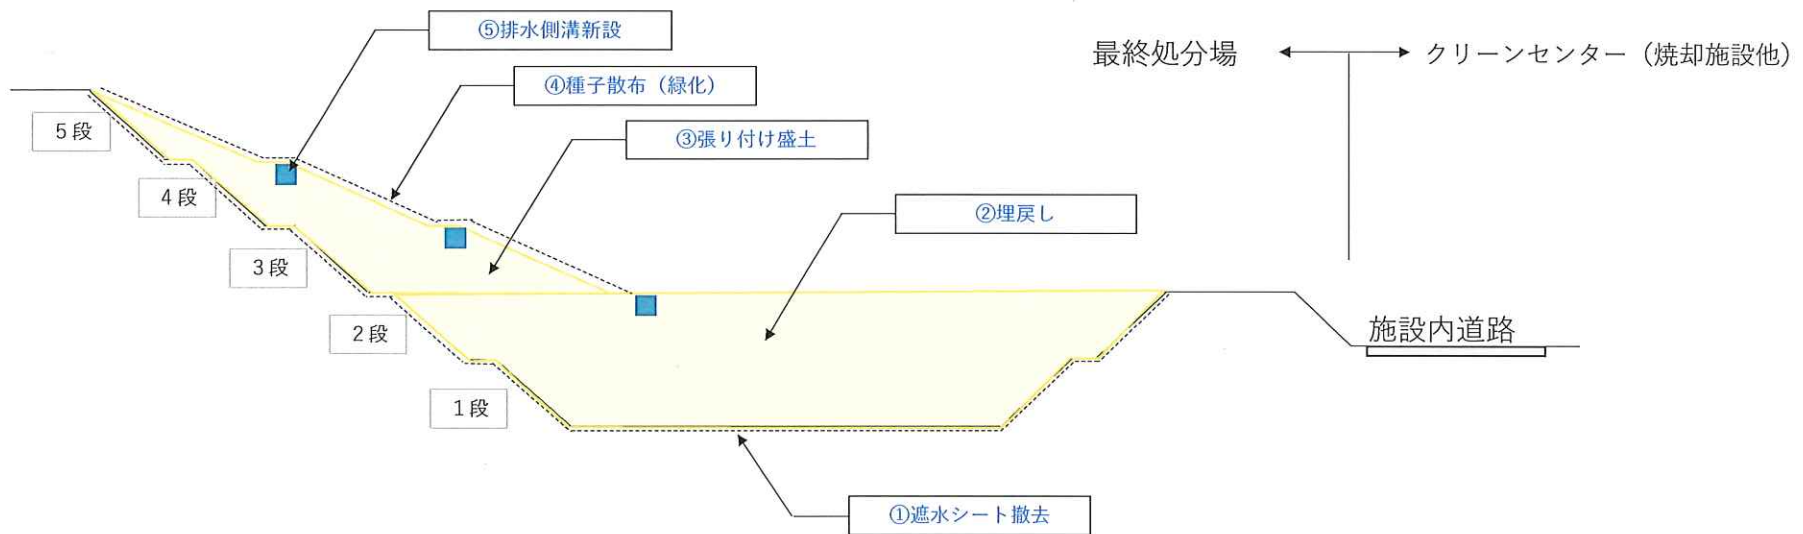

施主	脊振共同塵芥処理組合
施工箇所	神崎市脊振町鹿路3362-1, 3360-3, 4818-1 (最終処分場)
施工業者	松尾・牟田特定建設共同企業体
工事期間	2026/8/1～2027/9/30 (予定)
安全対策	土砂流出防止対策実施